


9эт.	N63
8эт.	N56
7эт.	N49
6эт.	N42
5эт.	N35
4эт.	N28
3эт.	N21
2эт.	N14

9эт.	N57
8эт.	N50
7эт.	N43
6эт.	N36
5эт.	N29
4эт.	N22
3эт.	N15
2эт.	N8

9эт.	N58
8эт.	N51
7эт.	N44
6эт.	N37
5эт.	N30
4эт.	N23
3эт.	N16
2эт.	N9

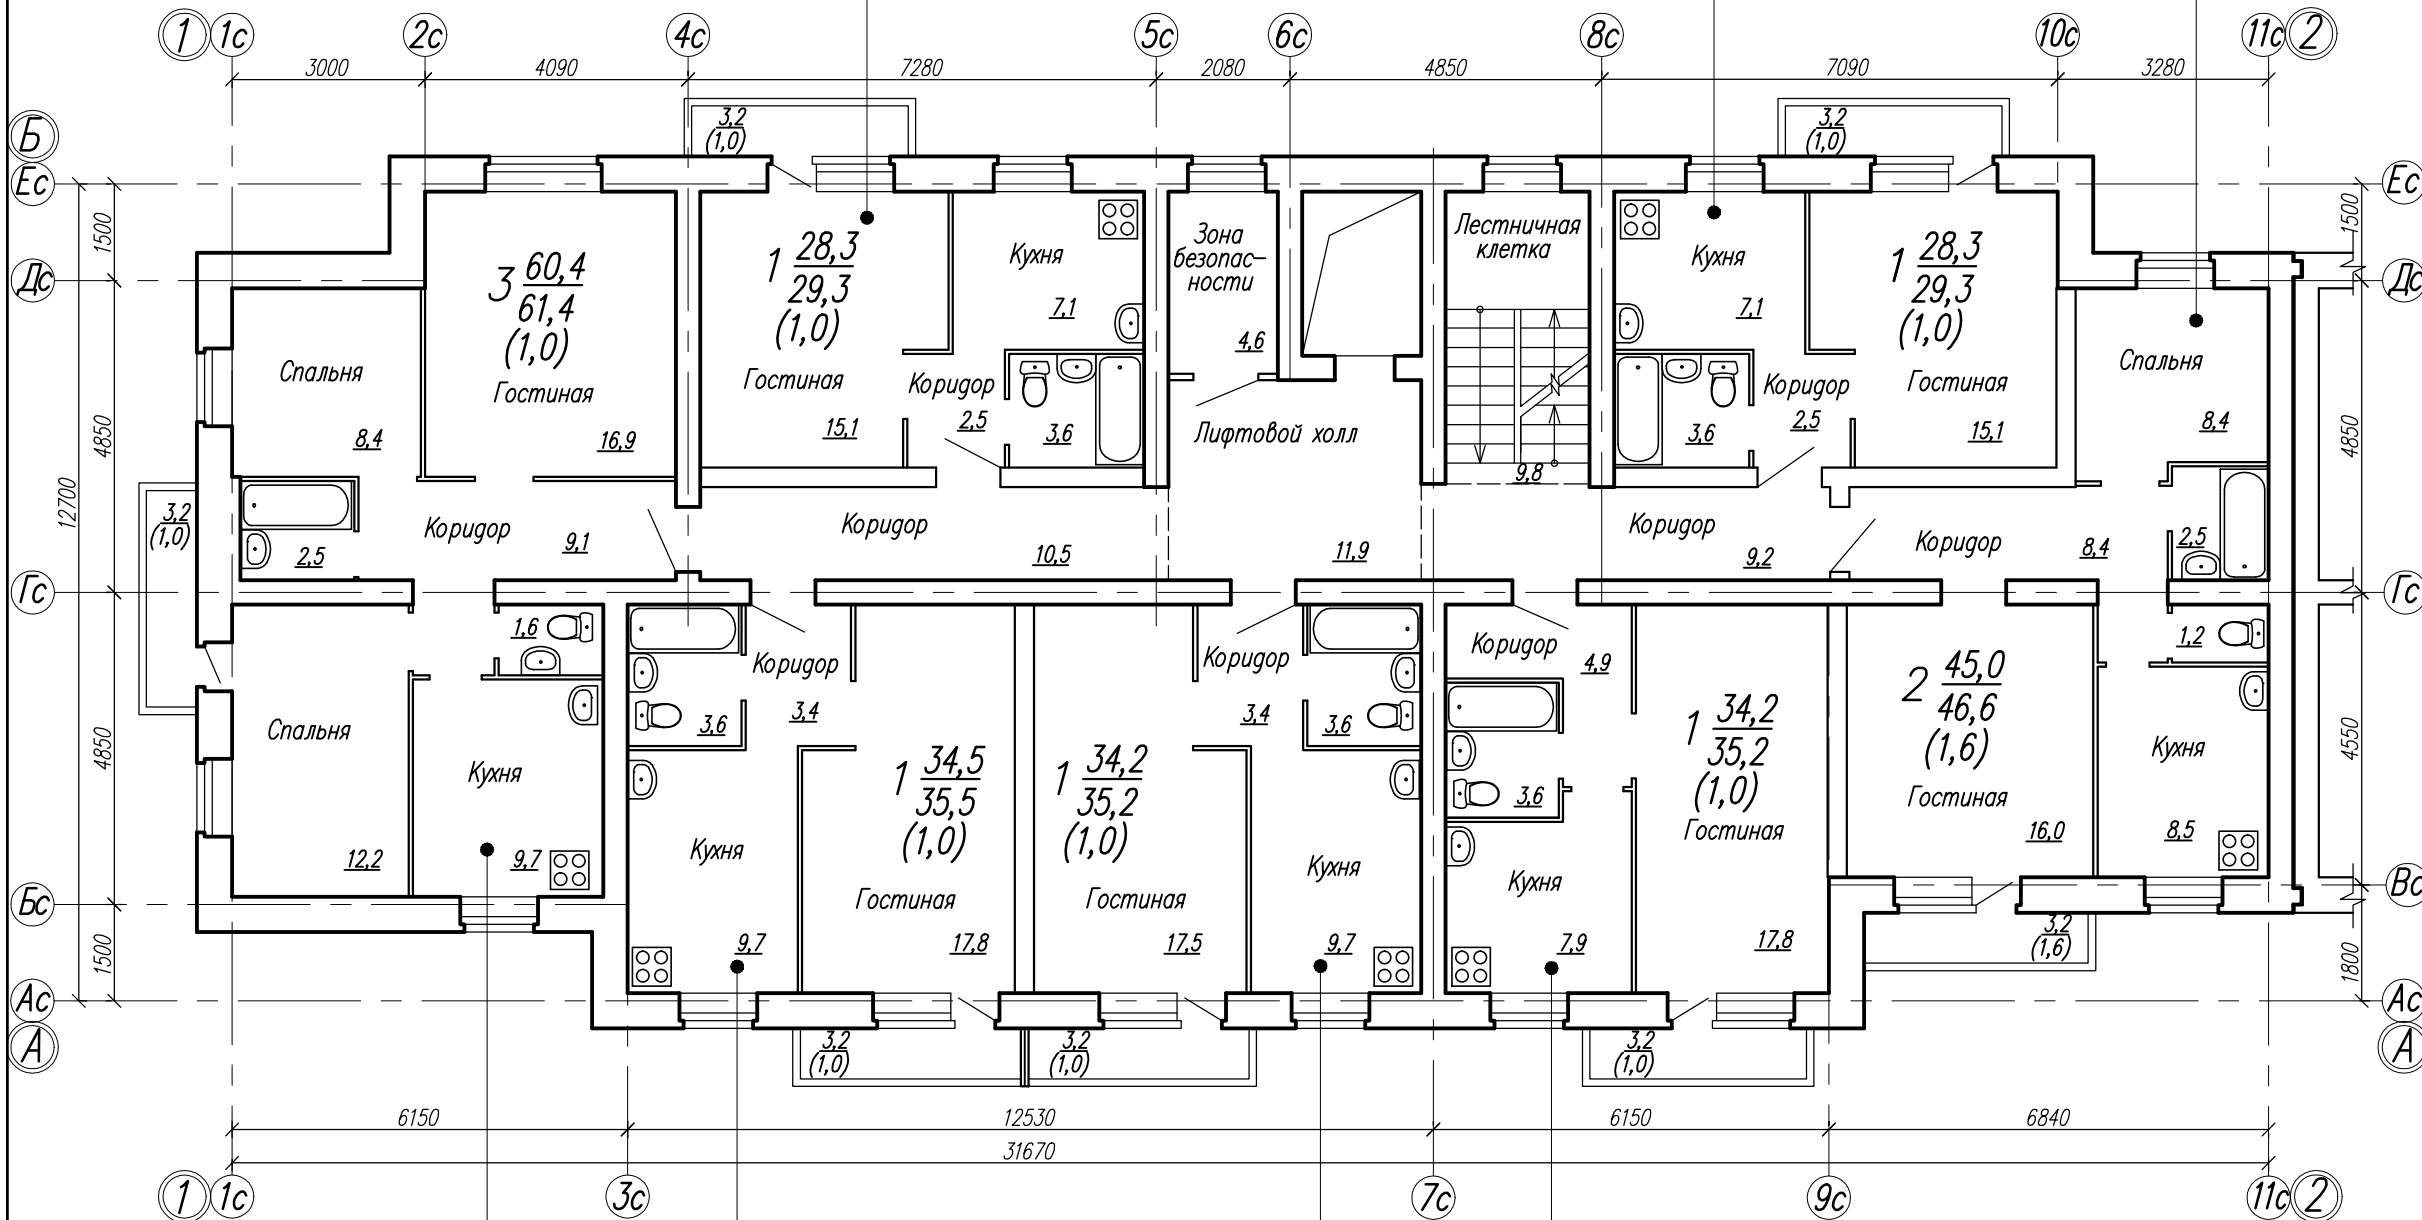


9эт.	N62
8эт.	N55
7эт.	N48
6эт.	N41
5эт.	N34
4эт.	N27
3эт.	N20
2эт.	N13

9эт.	N61
8эт.	N54
7эт.	N47
6эт.	N40
5эт.	N33
4эт.	N26
3эт.	N19
2эт.	N12

9эт.	N60
8эт.	N53
7эт.	N46
6эт.	N39
5эт.	N32
4эт.	N25
3эт.	N18
2эт.	N11

9эт.	N59
8эт.	N52
7эт.	N45
6эт.	N38
5эт.	N31
4эт.	N24
3эт.	N17
2эт.	N10

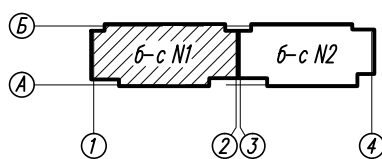

Изм.	Код.уч.	Лист	№ док.	Подпись	Дата
	ГАП	Сергеев		<i>[Signature]</i>	
	ГИП	Егоров		<i>[Signature]</i>	
	Разраб.	Сергеев		<i>[Signature]</i>	
	Н. контр.	Егоров		<i>[Signature]</i>	

43/15-AP.1				
Жилой дом N5 по генплану III Южного жилого района по ул. Маршала Конева в г. Вологде				
Блок-секция N1		Стадия	Лист	Листов
		П	9	
План типового этажа			ООО "Жилстройиндустрия"	