


9эт.	N125
8эт.	N118
7эт.	N111
6эт.	N104
5эт.	N97
4эт.	N90
3эт.	N83
2эт.	N76

9эт.	N126
8эт.	N119
7эт.	N112
6эт.	N105
5эт.	N98
4эт.	N91
3эт.	N84
2эт.	N77

9эт.	N120
8эт.	N113
7эт.	N106
6эт.	N99
5эт.	N92
4эт.	N85
3эт.	N78
2эт.	N71


9эт.	N121
8эт.	N114
7эт.	N107
6эт.	N100
5эт.	N93
4эт.	N86
3эт.	N79
2эт.	N72

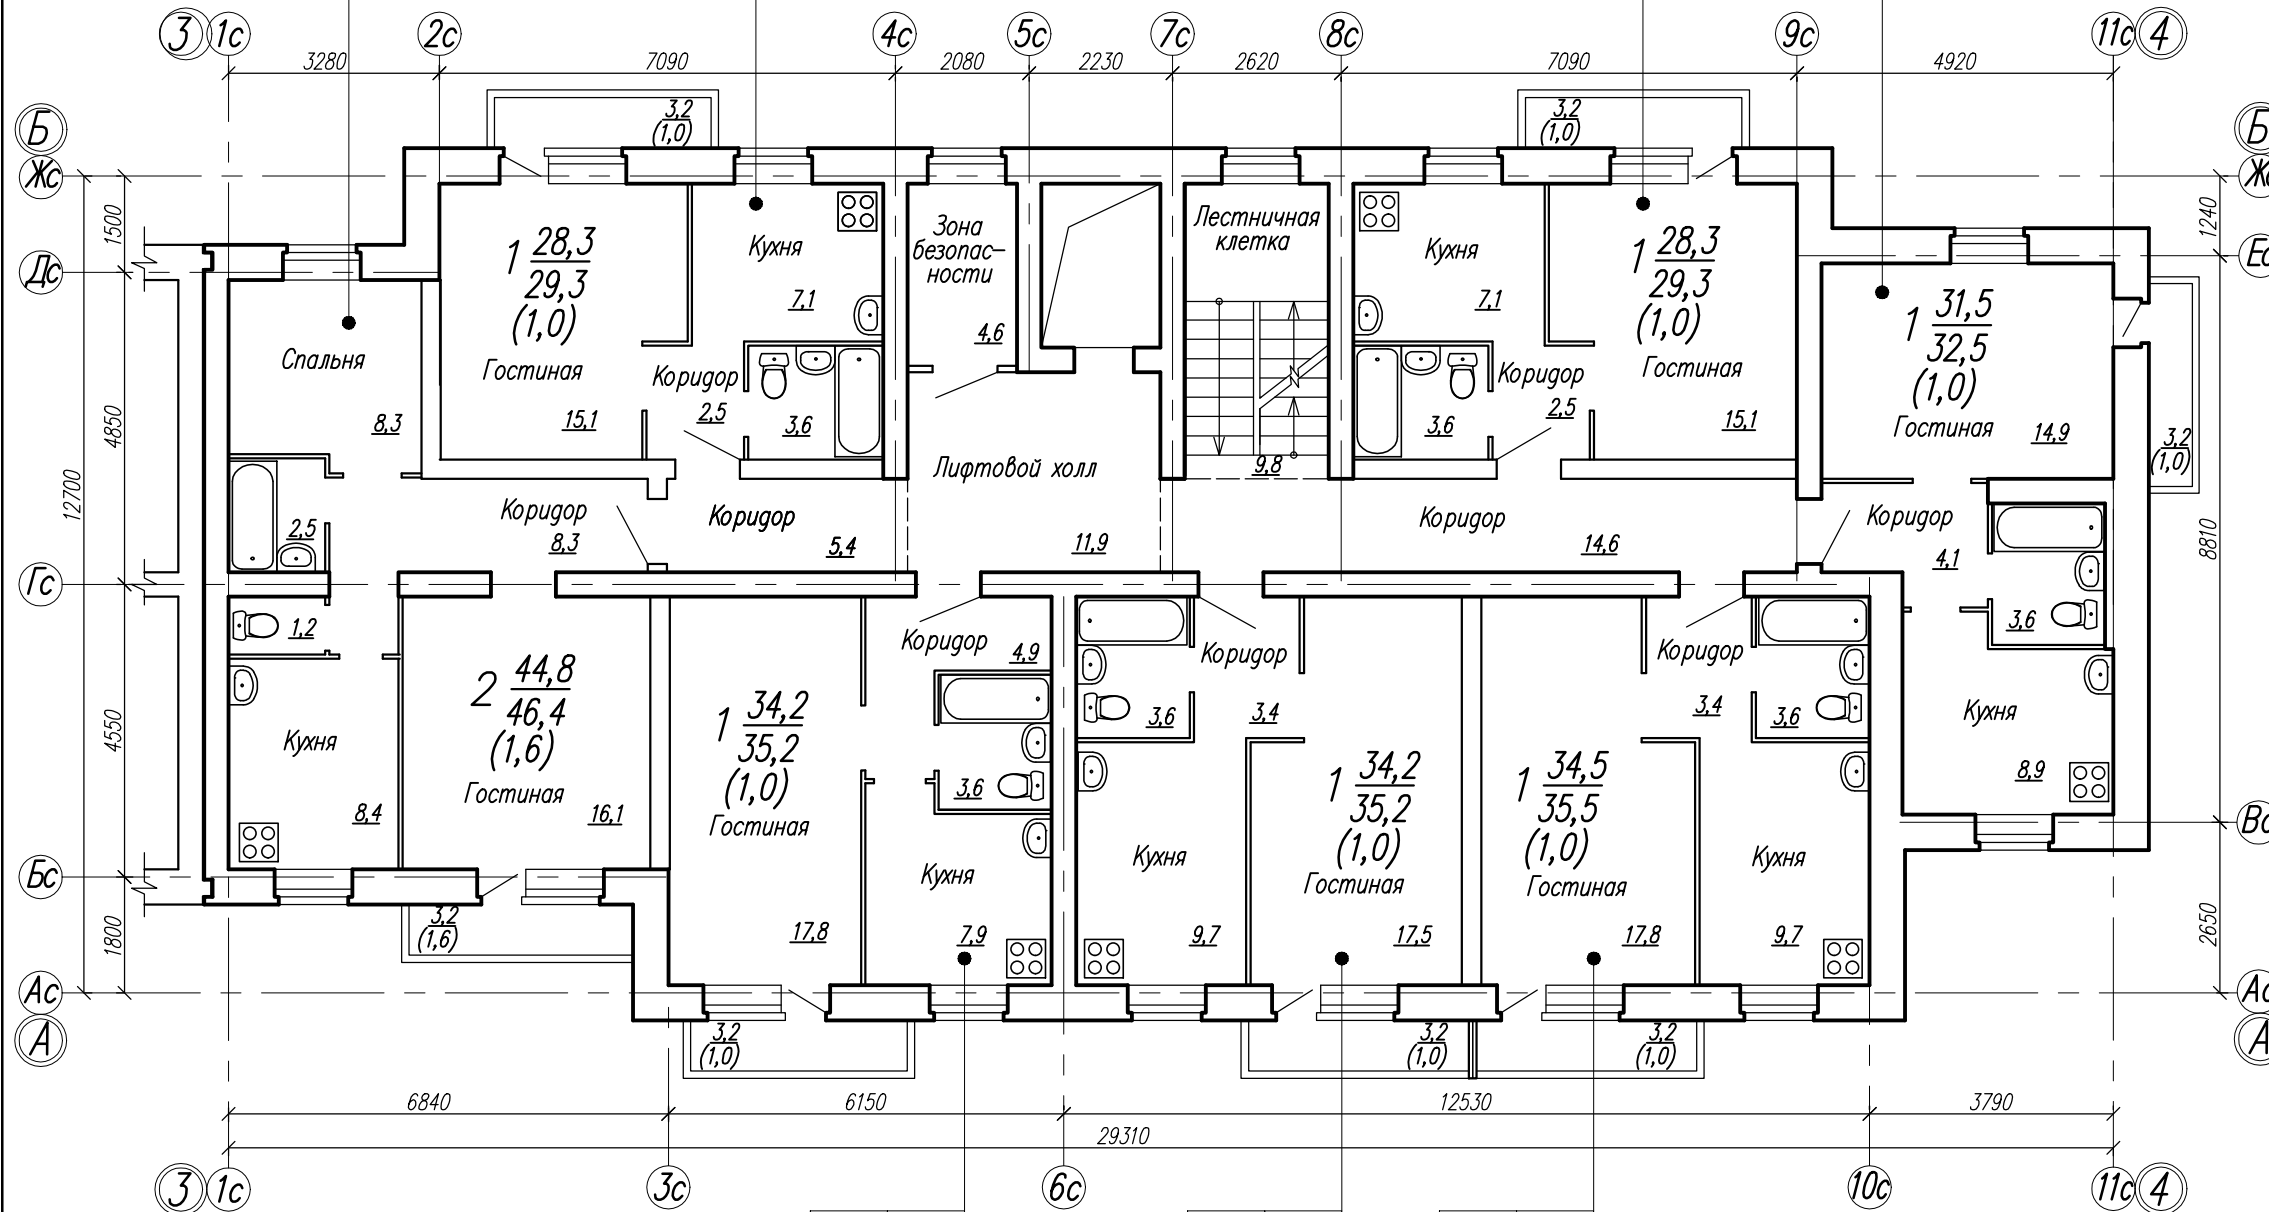

9эт.	N124
8эт.	N117
7эт.	N110
6эт.	N103
5эт.	N96
4эт.	N89
3эт.	N82
2эт.	N75

9эт.	N123
8эт.	N116
7эт.	N109
6эт.	N102
5эт.	N95
4эт.	N88
3эт.	N81
2эт.	N74

9эт.	N122
8эт.	N115
7эт.	N108
6эт.	N101
5эт.	N94
4эт.	N87
3эт.	N80
2эт.	N73

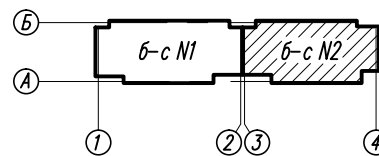

						43/15-AP.2			
						Жилой дом N5 по генплану III Южного жилого района по ул. Маршала Конева в г. Вологде			
Изм.	Код.уч.	Лист	№ док.	Подпись	Дата	Блок-секция N2	Стадия	Лист	Листов
ГАП	Сергеев			<i>[Signature]</i>			П	13	
Разраб.	Сергеев			<i>[Signature]</i>		План типового этажа	ООО "Жилстройиндустрия"		
Н. контр.	Егоров			<i>[Signature]</i>					