

**филиал ФГБУ "ФКП Росреестра" по Вологодской области**


(полное наименование органа кадастрового учета)

**КАДАСТРОВАЯ ВЫПИСКА О ЗЕМЕЛЬНОМ УЧАСТКЕ**

"30" июля 2013 г. № 3500/301/2013-134467

**КВ.1**

1	Кадастровый номер: 35:24:0305021:437	2	Лист № 1	3	Всего листов: 6
4	Номер кадастрового квартала: 35:24:0305021				
<b>Общие сведения</b>					
5	Предыдущие номера: 35:24:0305021:419				
6	Дата внесения номера в государственный кадастр недвижимости: 04.08.2010				
8	Местоположение: Вологодская область, г Вологда, ул Фрязиновская				
9	Категория земель: Земли населенных пунктов				
10	Разрешенное использование: жилищное строительство				
11	Площадь: 26520 +/- 57 кв. м	12	Кадастровая стоимость (руб.): 363236218.8	13	Системы координат: СК г. Вологда
<b>Сведения о правах:</b>					
Правообладатель		Вид права		Особые отметки	
Общество с ограниченной ответственностью "Жилищно-строительная индустрия"		Собственность		—	
Адрес для связи с правообладателем		Почтовый адрес и (или) адрес электронной почты, по которым осуществляется связь с правообладателем земельного участка, отсутствует.		Документ	
—		—		—	
<b>15</b> Особые отметки: Сведения о зонах прилегающих на листе № 2					
<b>16</b> Характер сведений государственного кадастра недвижимости (статус записи о земельном участке): —					
<b>17</b> Дополнительные сведения		<b>17.1</b> —			
		<b>17.2</b> ООО "Землеустройство"			
		<b>17.3</b> 03.08.2010			

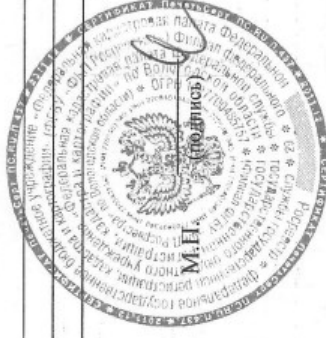

**Начальник межрайонного отдела № 1**  
(наименование должности)

**Е. А. Соколова**  
(инициалы, фамилия)

**КАДАСТРОВАЯ ВЫПИСКА О ЗЕМЕЛЬНОМ УЧАСТКЕ**  
 "30" июля 2013 г. № 3500/301/2013-134467

КВ.1

1	Кадастровый номер: 35:24:0305021:437	2	Лист № 2	3	Всего листов: 6
Сведения о территориальных зонах и зонах с особыми условиями использования территорий					
15	№ п/п. 1	Описание зоны 2			
	1	Земельный участок входит в территориальную зону: "Зона застройки многоквартирными жилыми домами", 35.24.1.62, сведения о которой внесены в государственный кадастр недвижимости на основании Решения Вологодской городской Думы от 30.03.2012 № 1082.			

Начальник межрайонного отдела №1  
 (наименование должности)


Е. А. Соколова  
 (инициалы, фамилия)



КАДАСТРОВАЯ ВЫПИСКА О ЗЕМЕЛЬНОМ УЧАСТКЕ  
"30" июля 2013 г. № 3500/301/2013-134467

КВ.2

1	Кадастровый номер: 35:24:0305021:437	2	Лист № 3	3	Всего листов: 6
План (чертеж, схема) земельного участка					

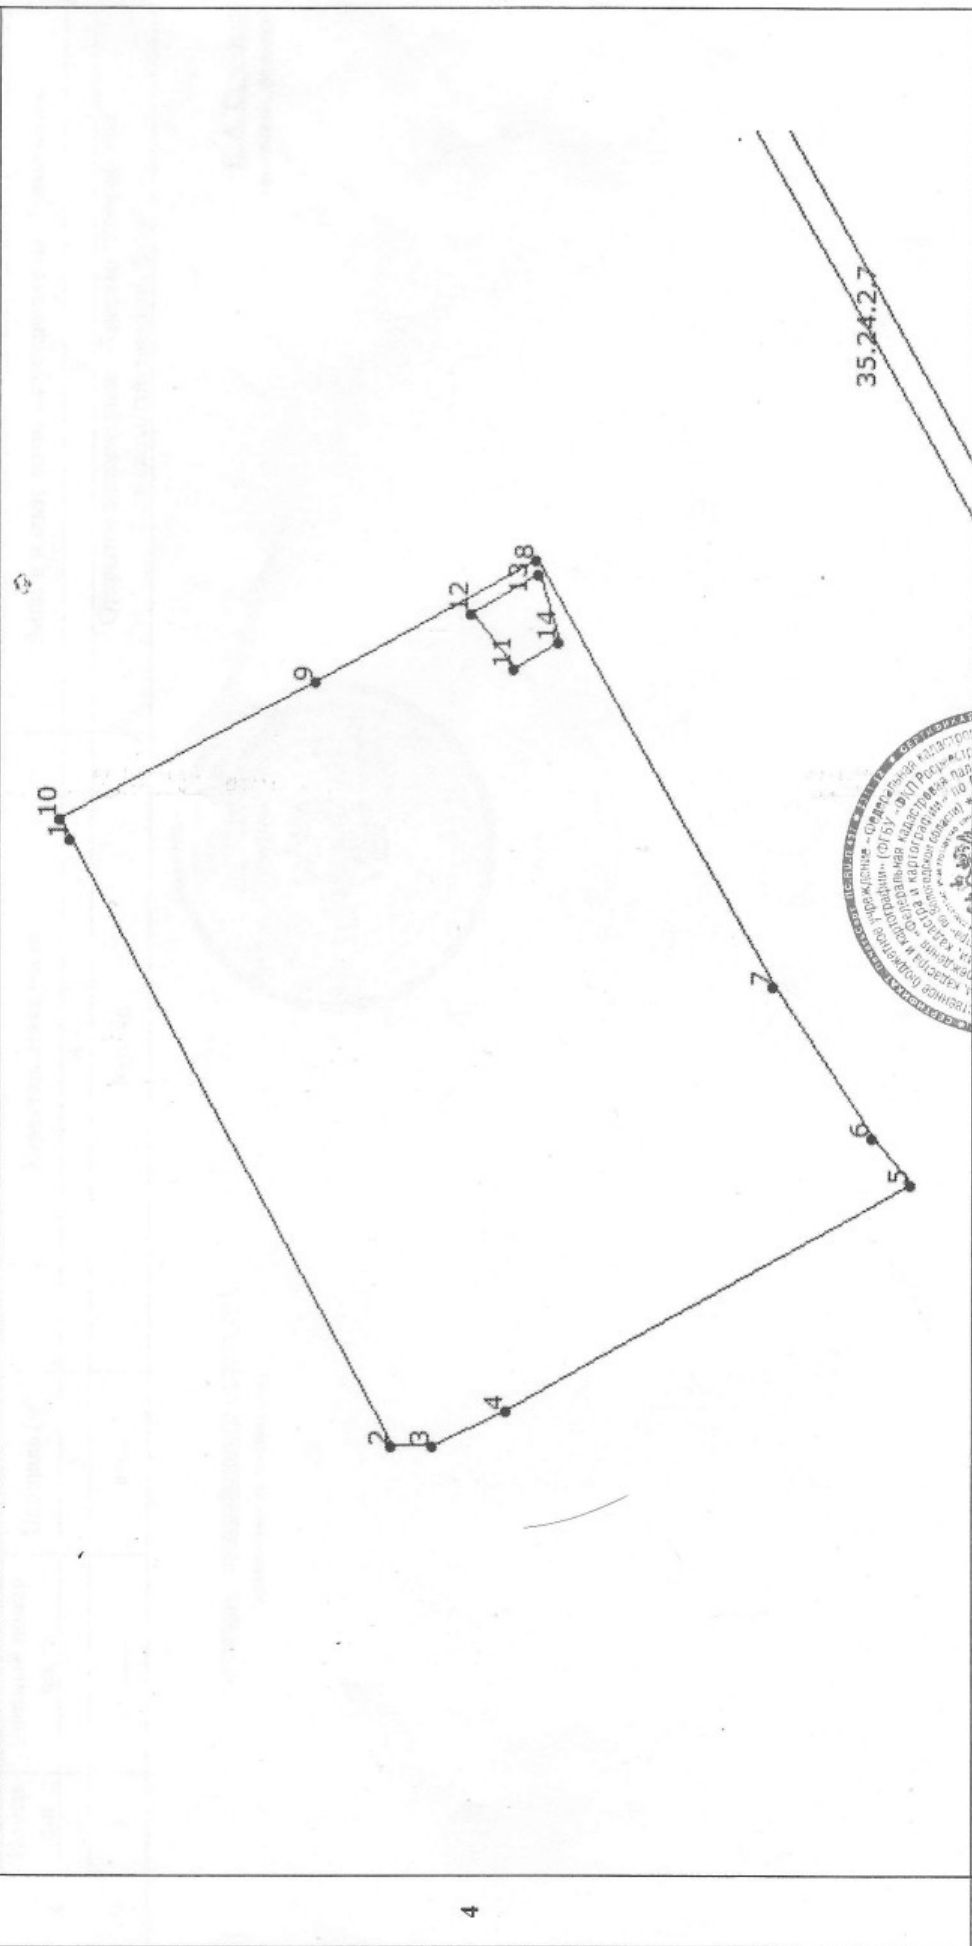

5 Масштаб 1:2000

Начальник межрайонного отдела №1  
(наименование должности)

Е. А. Соколова  
(инициалы, фамилия)

**КАДАСТРОВАЯ ВЫПИСКА О ЗЕМЕЛЬНОМ УЧАСТКЕ**  
 "30" июля 2013 г. № 3500/301/2013-134467

КВ.3

1		Кадастровый номер: 35:24:0305021:437		2	Лист № 4	3	Всего листов: 6
Сведения о частях земельного участка и обременениях							
4	Номер п/п	Учетный номер части	Площадь (м²)	4	Характеристика части	Лица, в пользу которых установлены обременения	
	1	2	3				
1	—	—	весь	Ипотека	Открытое акционерное общество "Российский Сельскохозяйственный банк"		



Начальник межрайонного отдела № 1  
 (наименование должности)

Е. А. Соколова  
 (инициалы, фамилия)

**КАДАСТРОВАЯ ВЫПИСКА О ЗЕМЕЛЬНОМ УЧАСТКЕ**  
"30" июля 2013 г. № 3500/301/2013-134467

КВ.5

1		2		3		4	
Кадастровый номер: 35:24:0305021:437		Лист № 5		3		Всего листов: 6	
Описание местоположения границ земельного участка							
Номер п/п	Номер точки	Номер точки	Дирекционный угол	Горизонтальное проложение (м)	Описание закрепления на местности	Номера смежных участков	Особые отметки
1	2	3	4	5	6	7	8
1	1	2	241° 60'	177.26	—	35:24:0305021:402	Адрес отсутствует
2	2	3	180° 6'	10.60	—	35:24:0305021:408	город Вологда, улица Пирогова, дом 21а, кв. 74
3	3	4	154° 28'	20.77	—	—	—
4	4	5	150° 52'	119.88	—	35:24:0305021:406	Адрес отсутствует
5	5	6	49° 43'	16.08	—	35:24:0305021:424	Адрес отсутствует
6	6	7	56° 50'	46.62	—	35:24:0305021:409	город Вологда, улица Новгородская, дом 5, кв. 35
7	7	8	60° 52'	125.80	—	35:24:0305021:404	город Вологда, улица Новгородская, дом 5, кв. 35
8	8	9	330° 51'	64.47	—	35:24:0305021:444	Адрес отсутствует
9	9	10	332° 3'	75.40	—	35:24:0305021:2789	Адрес отсутствует
10	10	1	242° 0'	5.92	—	—	—
11	11	12	52° 28'	18.11	—	35:24:0305021:396	Адрес отсутствует
12	12	13	151° 4'	19.86	—	35:24:0305021:396	Адрес отсутствует
13	13	14	252° 13'	18.24	—	35:24:0305021:396	Адрес отсутствует
14	14	11	331° 2'	13.63	—	35:24:0305021:396	Адрес отсутствует



Начальник межрайонного отдела №1  
(наименование должности)

Е. А. Соколова  
(инициалы, фамилия)

**КАДАСТРОВАЯ ВЫПИСКА О ЗЕМЕЛЬНОМ УЧАСТКЕ**  
"30" июля 2013 г. № 3500/301/2013-134467

КВ.6

1		Кадастровый номер: 35:24:0305021:437		2	Лист № 6	3	Всего листов: 6
Номер точки	Описание поворотных точек границ земельного участка	Координаты		4	Особые отметки (точность определения)	5	
		X	Y				
1		2	3				
1		-0.10	2760.96			0.10	
2		-83.34	2604.46			0.10	
3		-93.94	2604.44			0.10	
4		-112.68	2613.39			0.10	
5		-217.39	2671.75			0.10	
6		-206.99	2684.02			0.10	
7		-181.49	2723.05			0.10	
8		-120.24	2832.93			0.01	
9		-63.93	2801.53			0.10	
10		2.68	2766.19			0.10	
11		-114.33	2805.09			0.10	
12		-103.30	2819.45			0.10	
13		-120.68	2829.06			0.10	
14		-126.25	2811.69			0.10	

Начальник межрайонного отдела №1  
(наименование должности)

Е. А. Соколова  
(инициалы, фамилия)

