


СОЗДАНО УЧЕБНОЙ ВЕРСИЕЙ ПРОДУКТА AUTODESK


СОЗДАНО УЧЕБНОЙ ВЕРСИЕЙ ПРОДУКТА AUTODESK

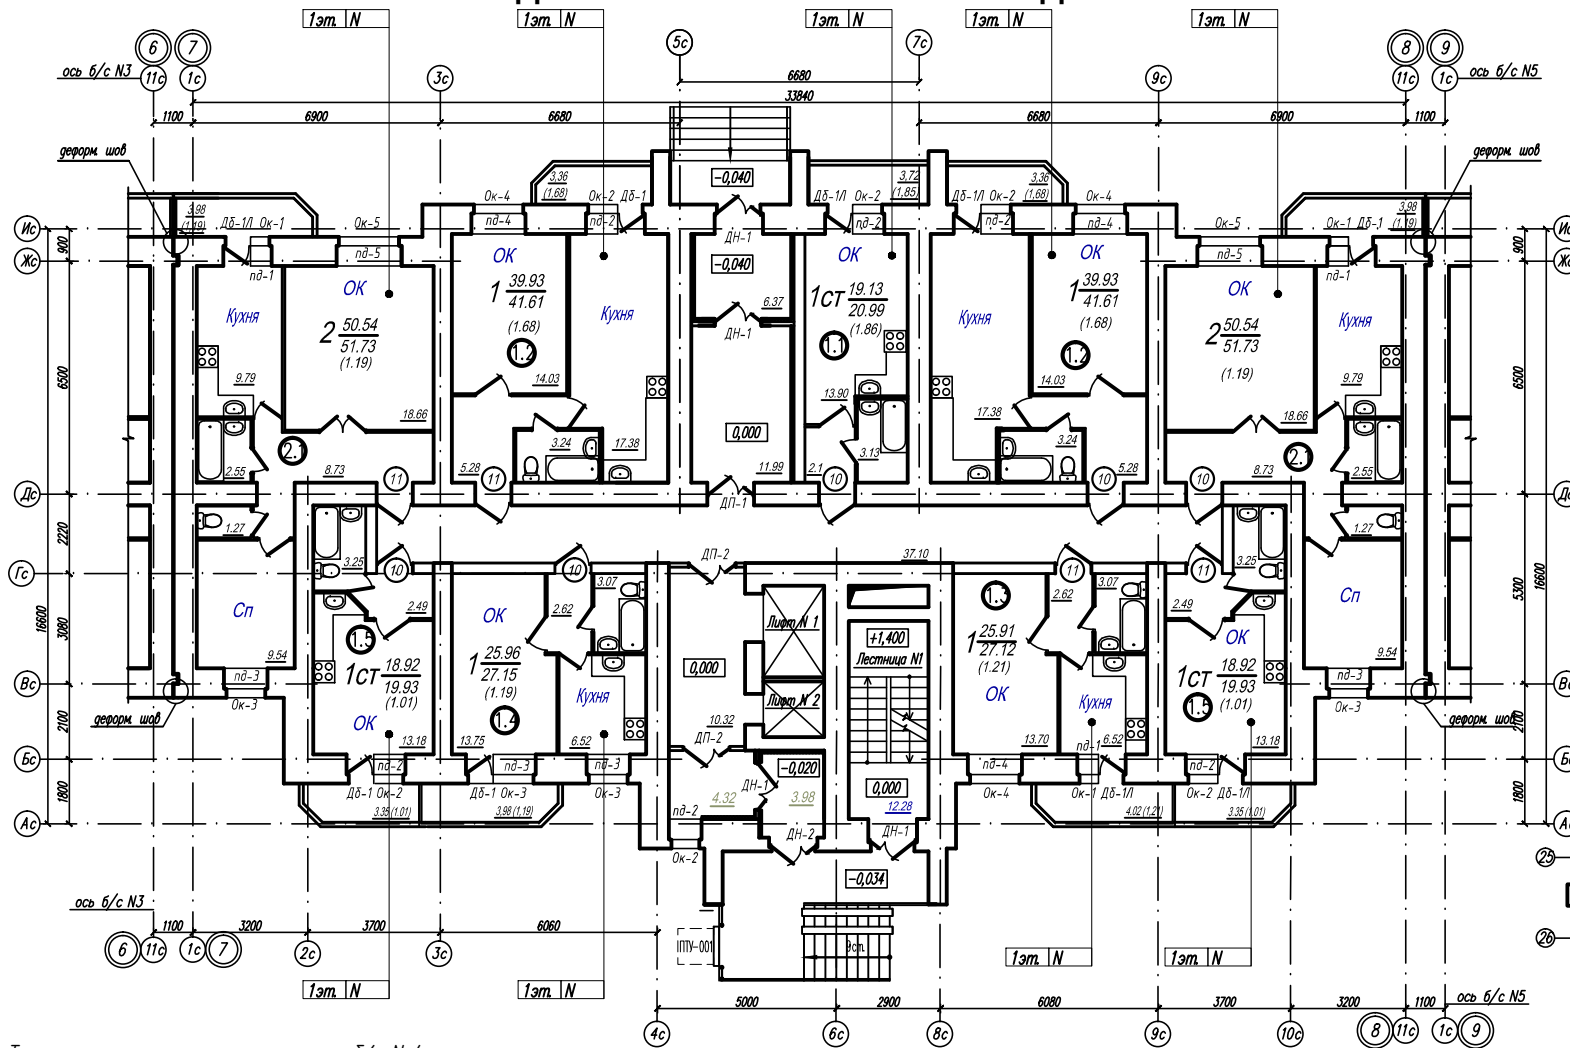

**Условные обозначения**

2 52.75 - площадь квартир  
 53.74 - общая площадь квартир  
 - кол-во жилых комнат  
 (0.99) - площадь лоджий или балконов с коэффициентом

Схема блокировки

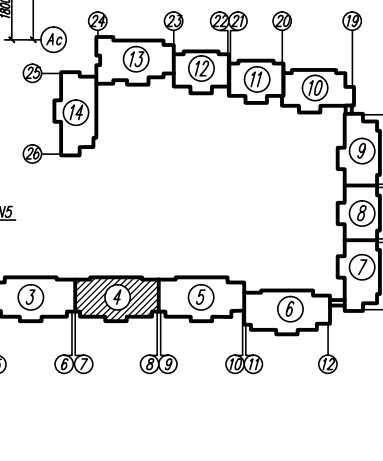

Технико-экономические показатели б/с N 4

Квартиры	Тип	жилая площадь м.кв	площадь лоджий м.кв	площадь летних помещений м.кв		общая площадь квартир м.кв		кол-во на этаж шт	кол-во на секцию шт
				1-7эт.	8-16эт.	1-7эт.	13-8эт.		
Однокомнатная (студия)	1.1	13.90	19.13	1.86	2.3	20.99	21.43	1/2	31
Однокомнатная	1.2	14.03	39.93	1.68	1.68	41.61	41.61	2/2	32
Однокомнатная	1.3	13.70	25.91	1.21	1.21	27.12	27.12	1/1	16
Однокомнатная	1.4	13.75	25.96	1.19	1.19	27.15	27.15	1/1	16
Однокомнатная (студия)	1.5	13.18	18.92	1.01	1.01	19.93	19.93	2/2	32
Двухкомнатная	2.1	28.2	50.54	1.19	1.19	51.73	51.73	2/2	32
<b>Всего на этаж (1эт/ 2-7эт)</b>		<b>152.17/166.07</b>	<b>298.79/308.94</b>	<b>12.02/13.88</b>	<b>14.76</b>	<b>301.8 /222.78</b>	<b>323.67</b>		<b>9/10</b>
<b>Всего на секцию</b>		<b>2643.22</b>	<b>4923.43</b>	<b>228.14</b>		<b>5151.57</b>			<b>159</b>
Площадь внеквартирных помещений				1208.96 м.кв					

0220 - AP			
Жилой дом N1 по ПП III Южного жилого района по ул. Маршала Конева в г. Вологде			
Изм.	Кол-во	Лист N	дом/подпись/Дата
Утверд.	ПК	Евстигнев	
Проверил	ГИП	Блюмин	
Разработ.		Кокшарова	
Блок-секция N4			Стадия
План 1 го этажа. М 1:100			Лист
			Листов
			П 26
			000 "Жилстройиндустрия"