


Инв.№ подл. Лопышев И.И. Проект. Лопышев И.И. Проверка. Давыдова О.В. Электромонтаж. Лопышев И.И.

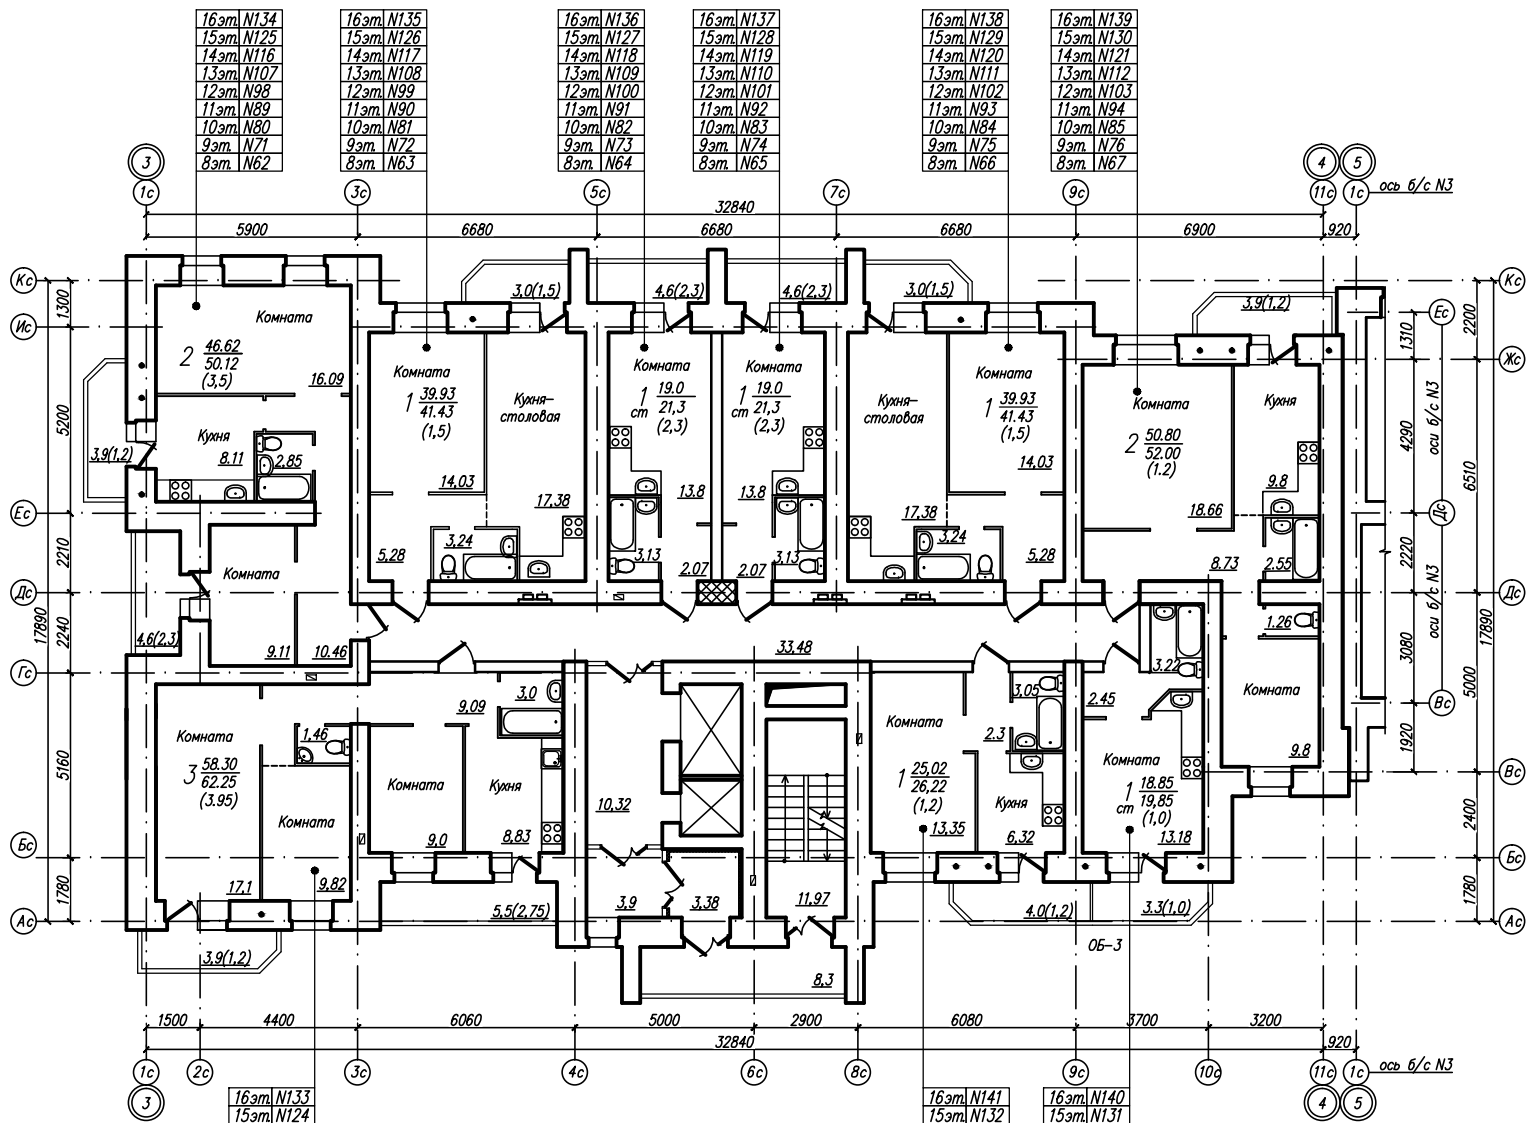

16эт. N134  
15эт. N125  
14эт. N116  
13эт. N107  
12эт. N98  
11эт. N89  
10эт. N80  
9эт. N71  
8эт. N62

16эт. N135  
15эт. N126  
14эт. N117  
13эт. N108  
12эт. N99  
11эт. N90  
10эт. N81  
9эт. N72  
8эт. N63

16эт. N136  
15эт. N127  
14эт. N118  
13эт. N109  
12эт. N100  
11эт. N91  
10эт. N82  
9эт. N73  
8эт. N64

16эт. N137  
15эт. N128  
14эт. N119  
13эт. N110  
12эт. N101  
11эт. N92  
10эт. N83  
9эт. N74  
8эт. N65

16эт. N138  
15эт. N129  
14эт. N120  
13эт. N111  
12эт. N102  
11эт. N93  
10эт. N84  
9эт. N75  
8эт. N66


16эт. N139  
15эт. N130  
14эт. N121  
13эт. N112  
12эт. N103  
11эт. N94  
10эт. N85  
9эт. N76  
8эт. N67

16эт. N133  
15эт. N124  
14эт. N115  
13эт. N106  
12эт. N97  
11эт. N88  
10эт. N79  
9эт. N70  
8эт. N61

16эт. N141  
15эт. N132  
14эт. N123  
13эт. N114  
12эт. N105  
11эт. N96  
10эт. N87  
9эт. N78  
8эт. N69

16эт. N140  
15эт. N131  
14эт. N122  
13эт. N113  
12эт. N104  
11эт. N95  
10эт. N86  
9эт. N77  
8эт. N68

Примечания  
1. Спецификацию элементов заполнения проемов см. лист AP-8  
2. Экспликация полов см. лист AP-9

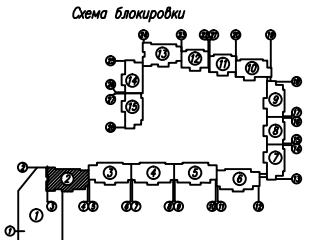

0220 - AP.2				
Жилой дом N1 по ГП III Южного жилого района по ул. Маршала Конева в г. Вологде				
Изм.	Кол.	Лист	В год	Подпись
Руковод. П.К. Евстигнев				
Блюмин				
Разработал П.К. Евстигнев				
Нормоконт. Евстигнев				
Б/секция N2			Стадия	Лист
План 8-16 этажей для отделочных работ. М 1:100.			Р	6.1
			000*Жилстроиндустрия	